




# Commune de DROUGES

## PLAN LOCAL D'URBANISME

### 5.3- Droit de préemption urbain simple

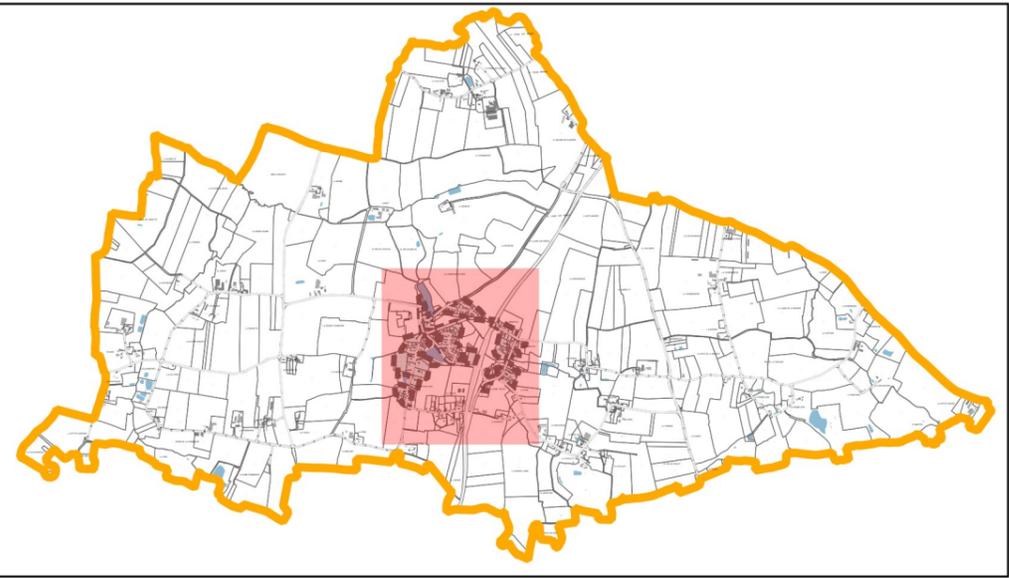

Territoire  
Echelle 1/6000 ème

Vu pour être annexé à la délibération du Conseil municipal n°..... en date du ....., instaurant le droit de préemption urbaine sur les zones urbaines et à urbaniser du Plan local d'urbanisme de la commune de Drouges,

Le Maire,



## APPROBATION du plan local d'urbanisme de

**Légende**

Périimètre de droit de préemption urbain

